


# VB 2000




מתקן כדורעף מקצועי

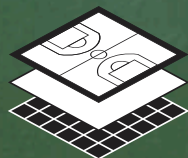

א.ש אילן ספורט בע"מ  
ציפוי וסימון מגרשי ספורט  
ייצור ויבוא מתקני ספורט


פלאפון: 050-5259350 | 050-8780443

[www.ilansport1.com](http://www.ilansport1.com)

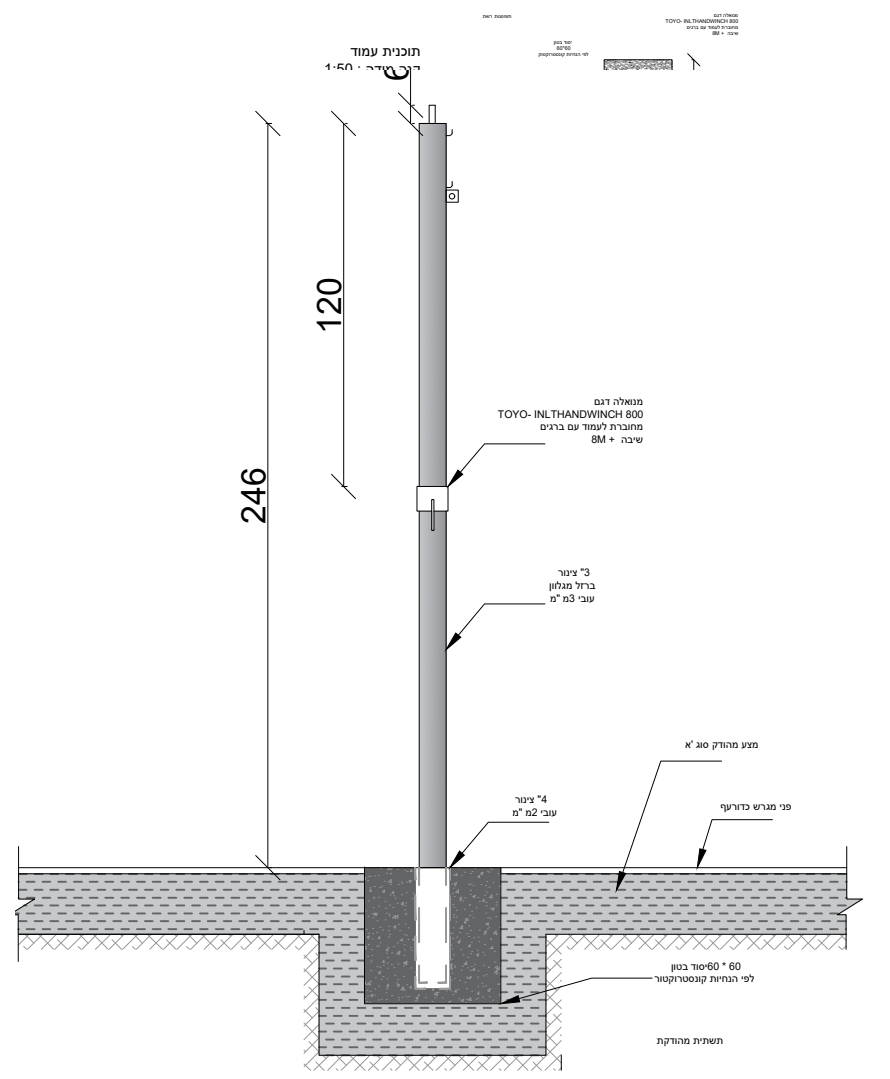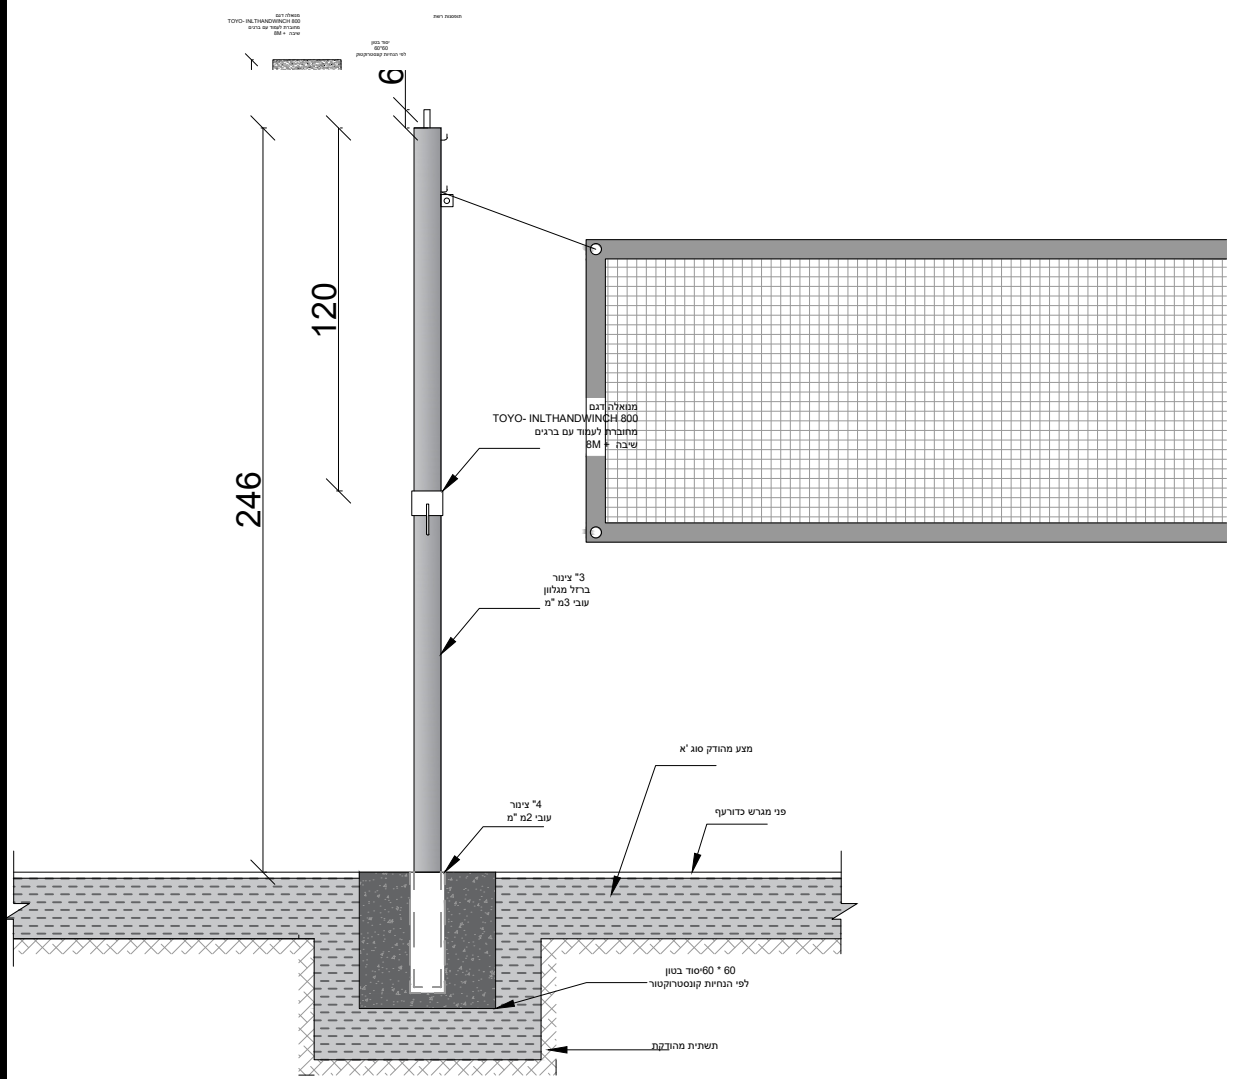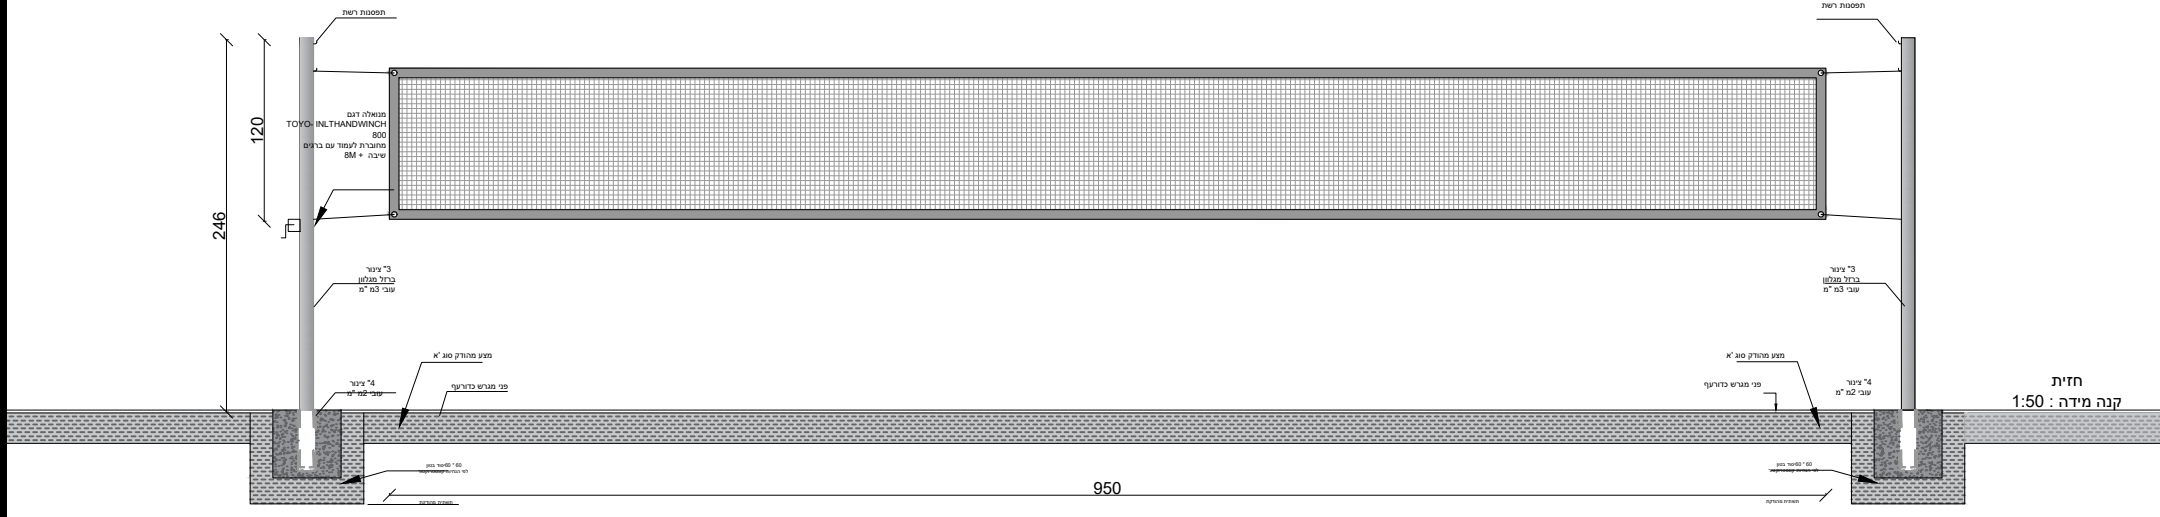

מבט צד  
קנה מידה 1:25

מבט צד  
קנה מידה 1:25

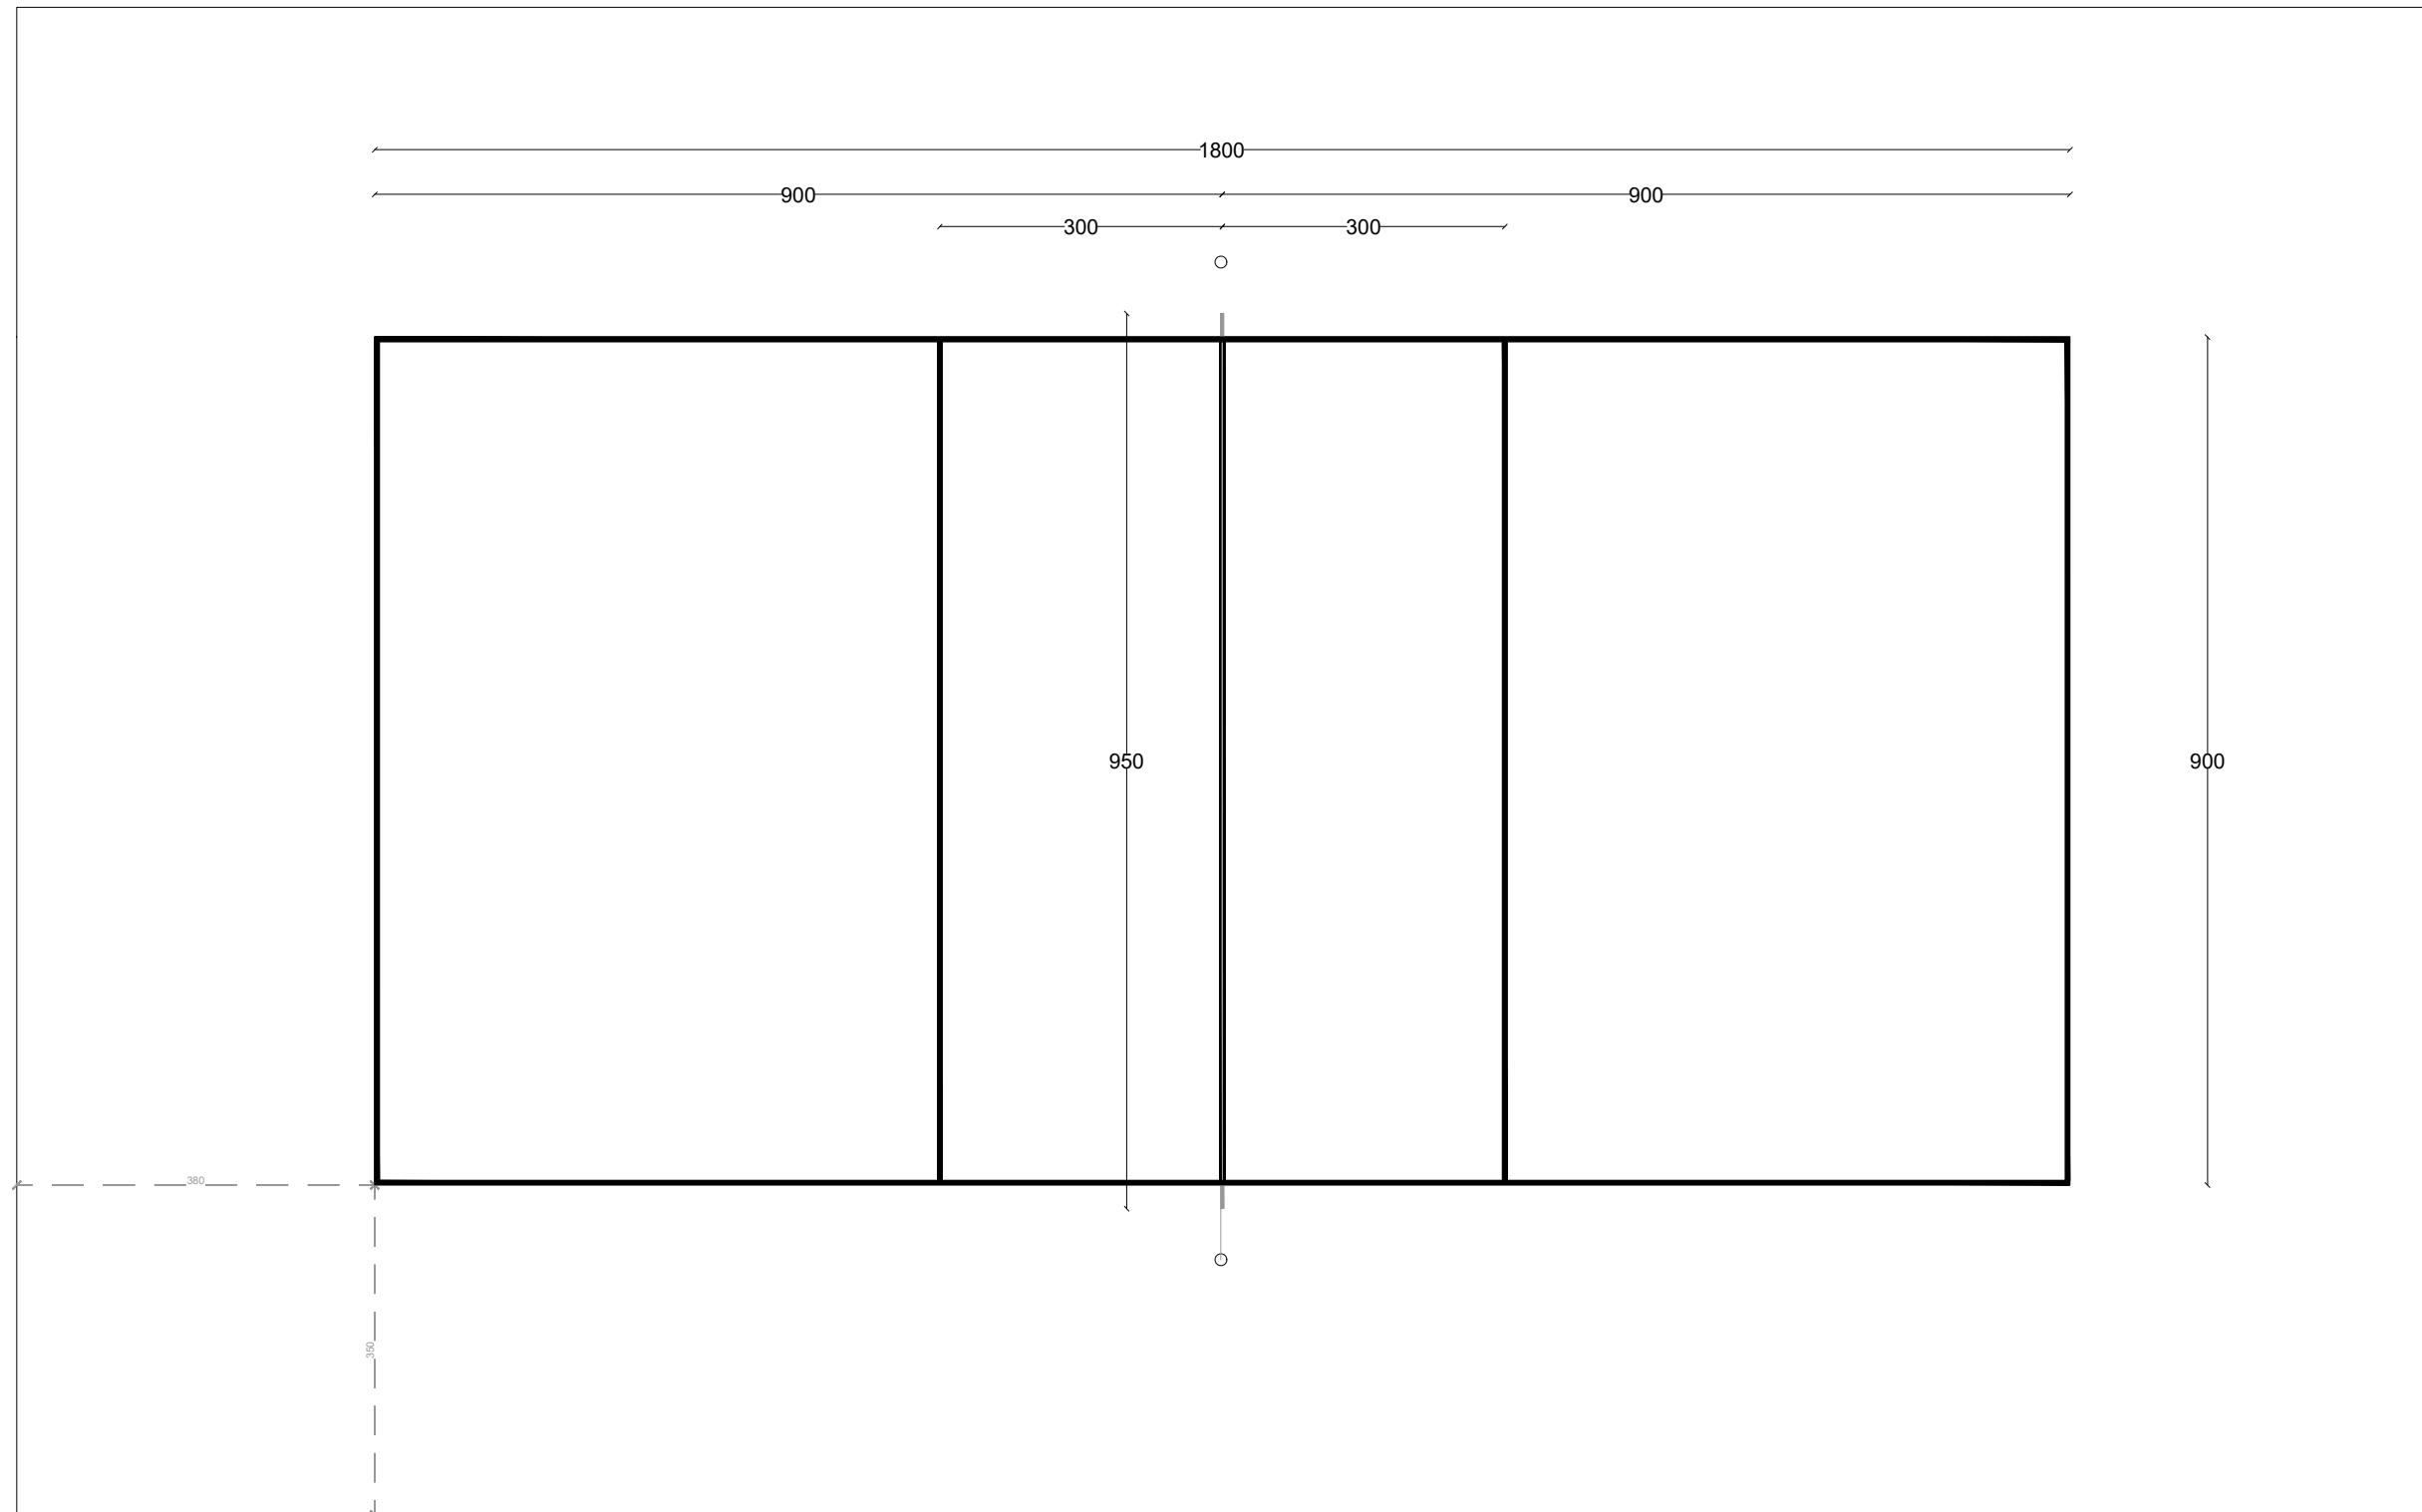

## תוכנית למגרש כדורעף