



שער קט-רגל מקצועי

ST-19


עוסק מורשה מע"מ
51-210347-4

א.ש אילן ספורט בע"מ
ציפוי וסימון מגרשי ספורט
ייצור ויבוא מתקני ספורט

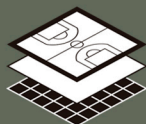

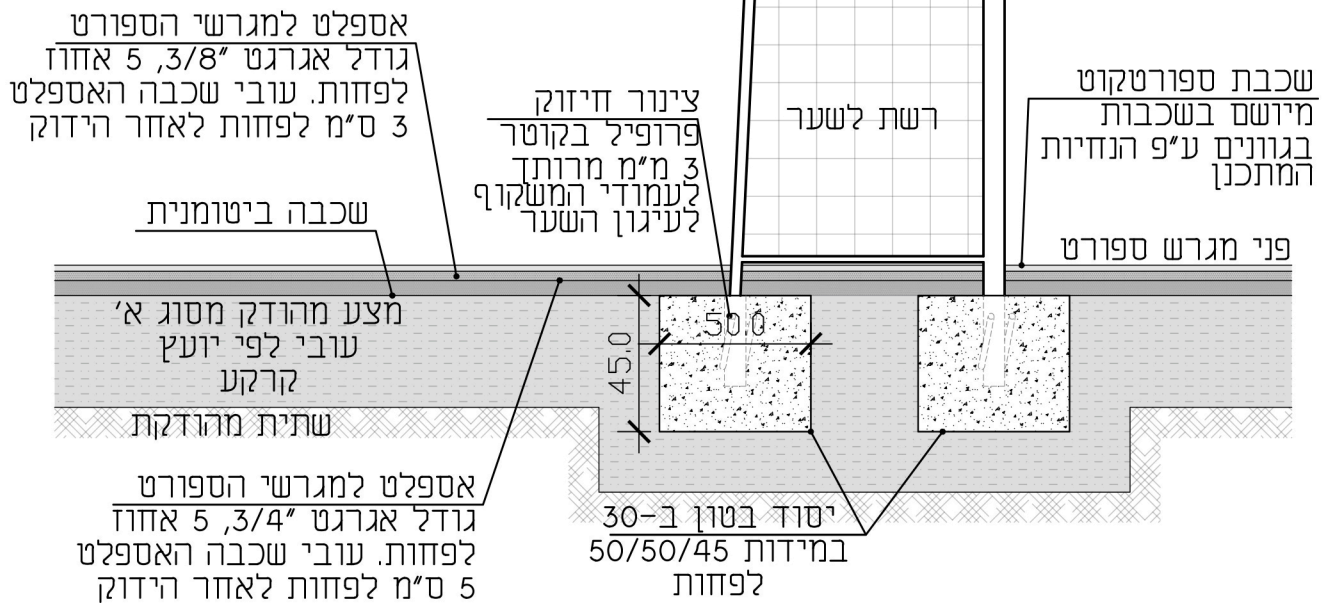

פרט התקנה קנ"מ 1:25

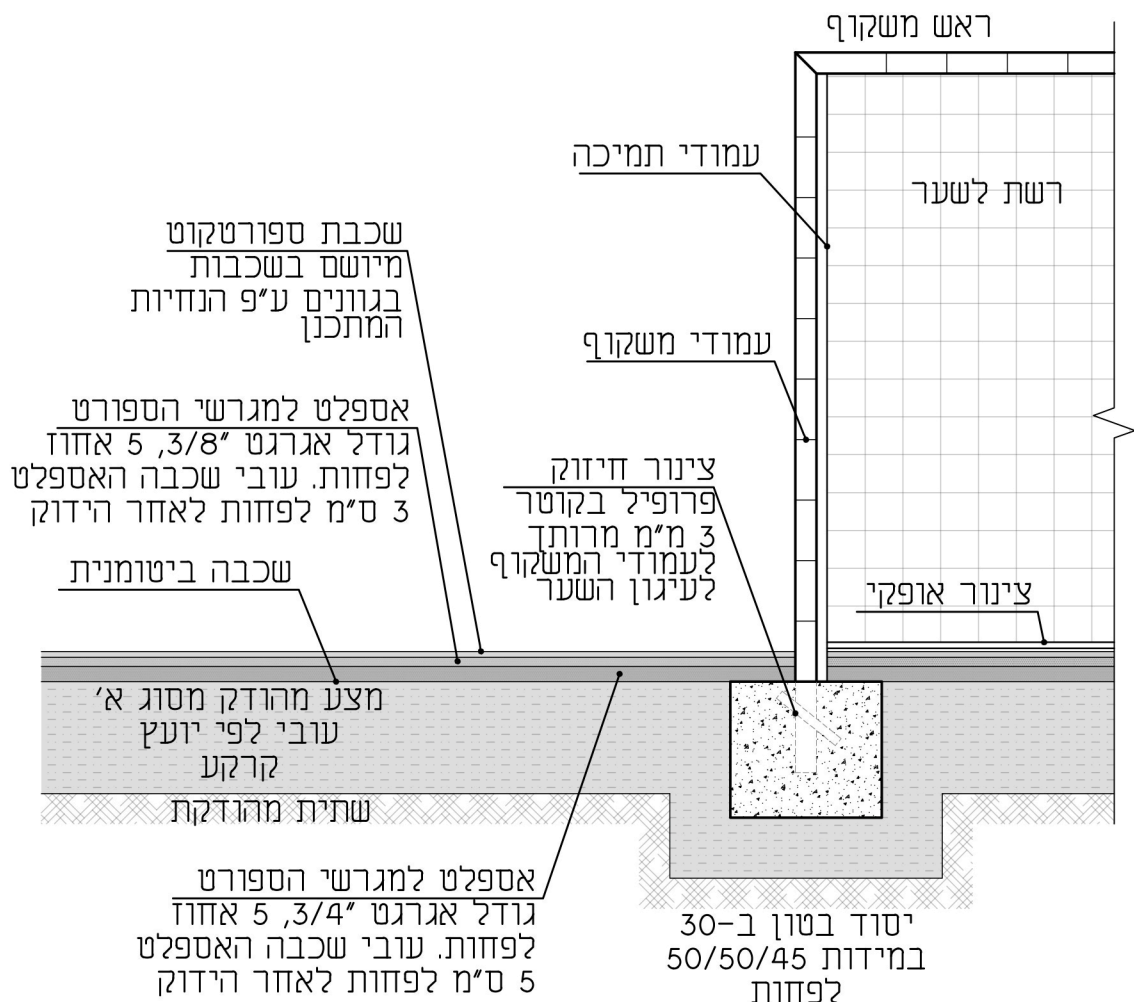


פרט התקנה קנ"מ 1:25

ST-19

עוסק מורשה מע"מ
51-210347-4

א.ש אילן ספורט בע"מ
ציפוי וסימון מגרשי ספורט
ייצור ויבוא מתקני ספורט



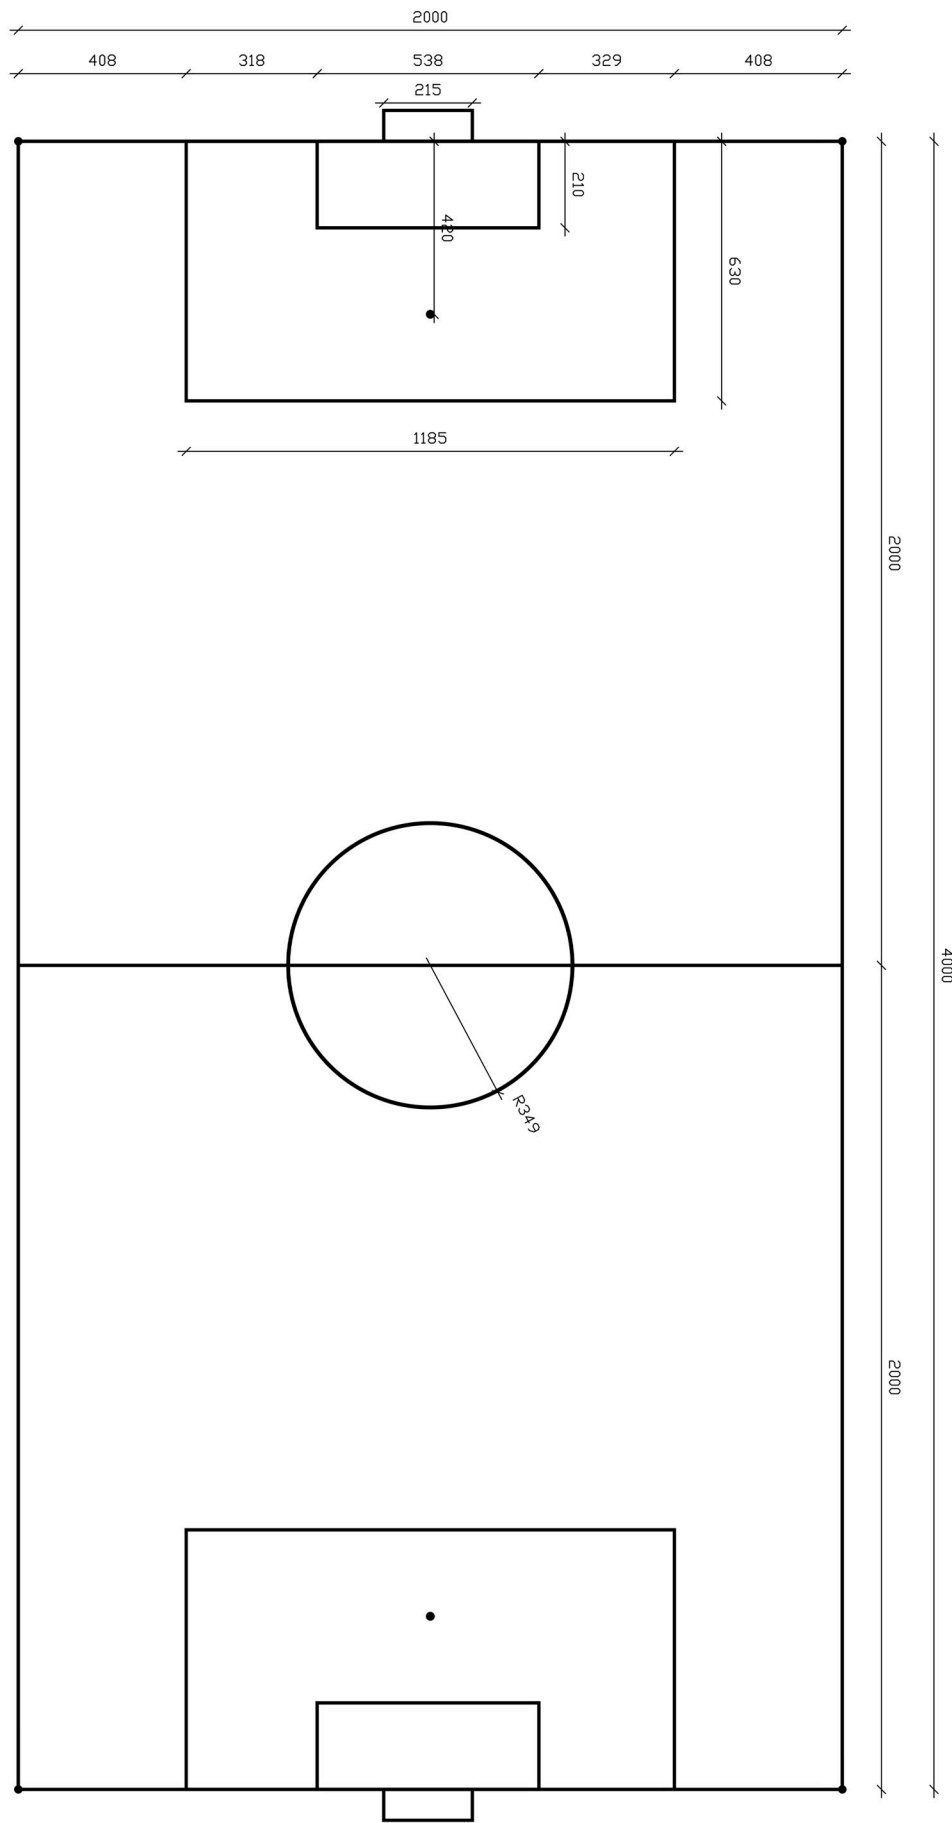

תכנית מגרש קט-רגל



א.ש אילן ספורט בע"מ
 ציפוי וסימון מגרשי ספורט
 ייצור ויבוא מתקני ספורט

פלאפון: 050-5259350 | 050-8780443

www.ilansport1.com