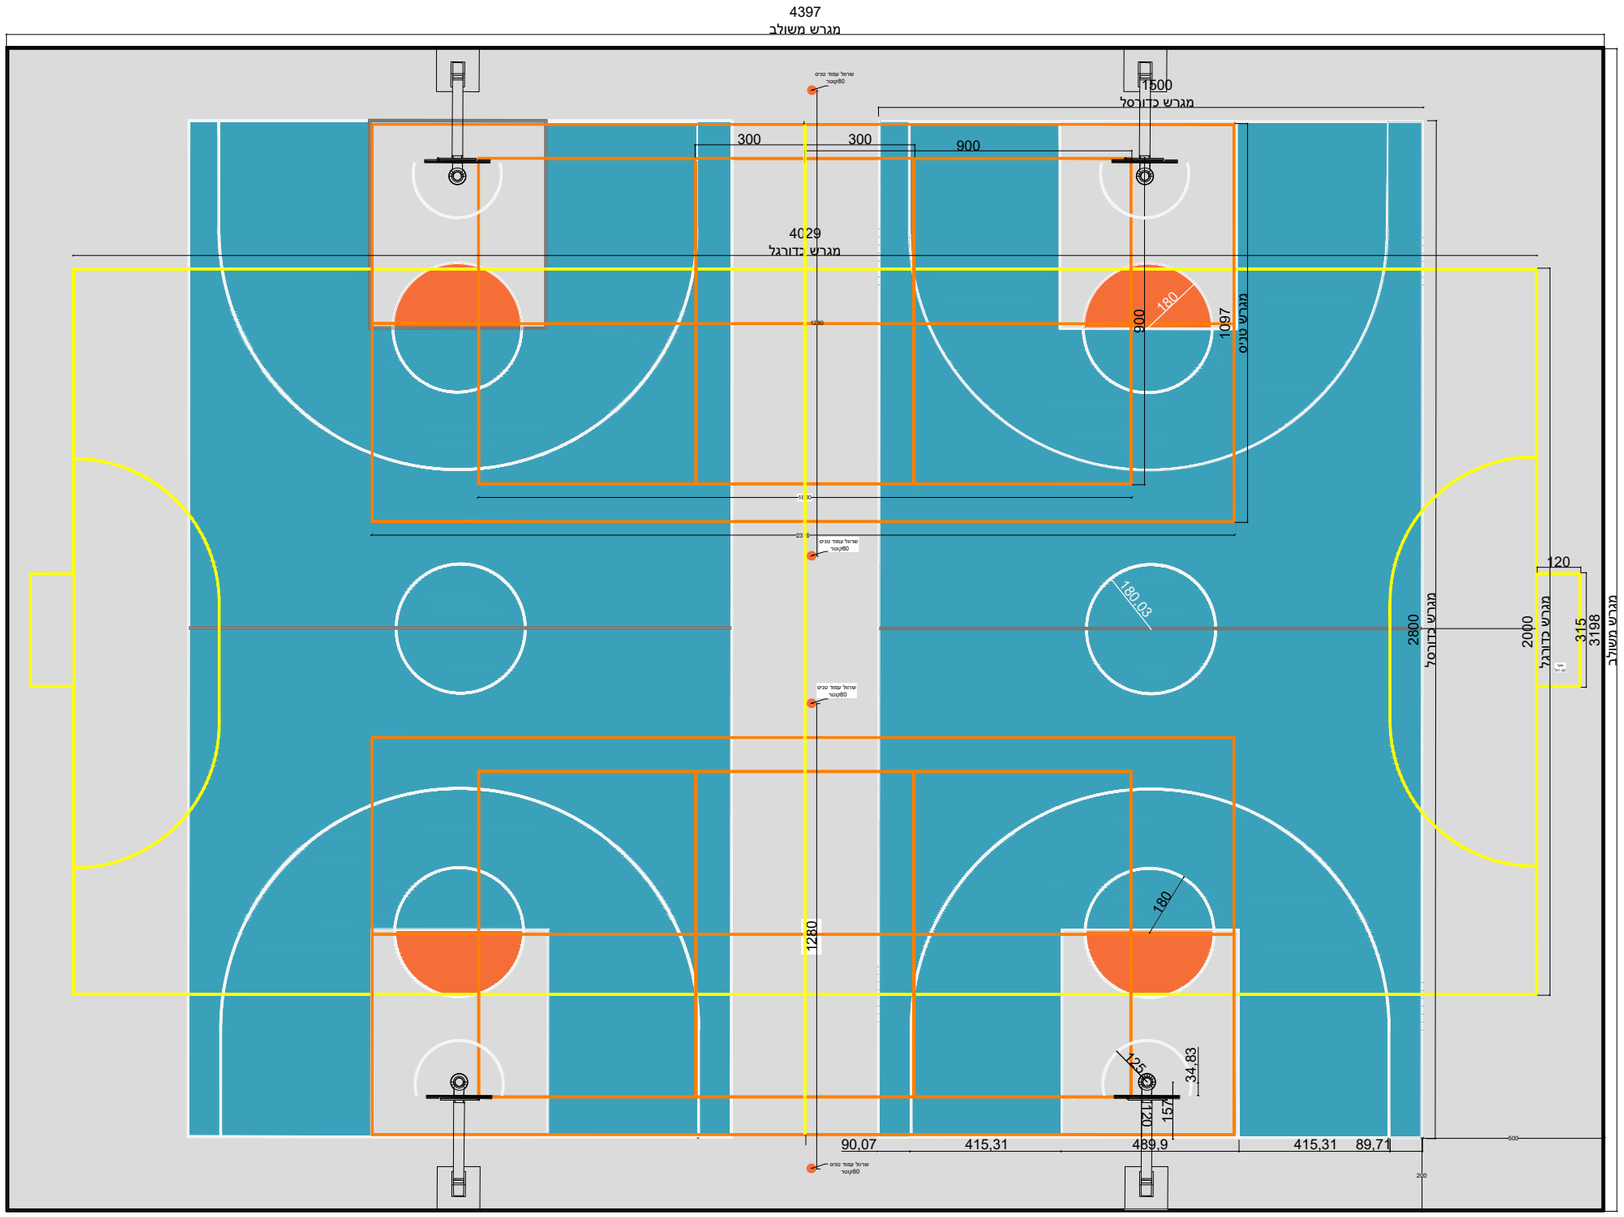
4397
מגרש משולב
1500
מגרש כדורסל
300
300
900
4029
מגרש כדורגל
180
900
1097
מגרש טניס
180.03
120
2800
מגרש כדורסל
2000
מגרש כדורגל
315
3198
מגרש משולב
180
1280
125
34,83
1570
90,07
415,31
489,9
415,31
89,71